




Avenue de la Gare
15
Case Postale 792
2002 - Neuchâtel

Administration : 032/729 98 78
Service Technique : 032/729 98 88
Télécopie : 032/729 98 89

| | |
|-------------|-----------------|
| N° Dessin | N°1 |
| Création | 09 février 2009 |
| Dessinateur | E. Letoublon |

**Introduction
télé-réseau
pour villa**

**Lors de la pose des
canalisations s'assurer de
l'étanchéité de l'introduction**

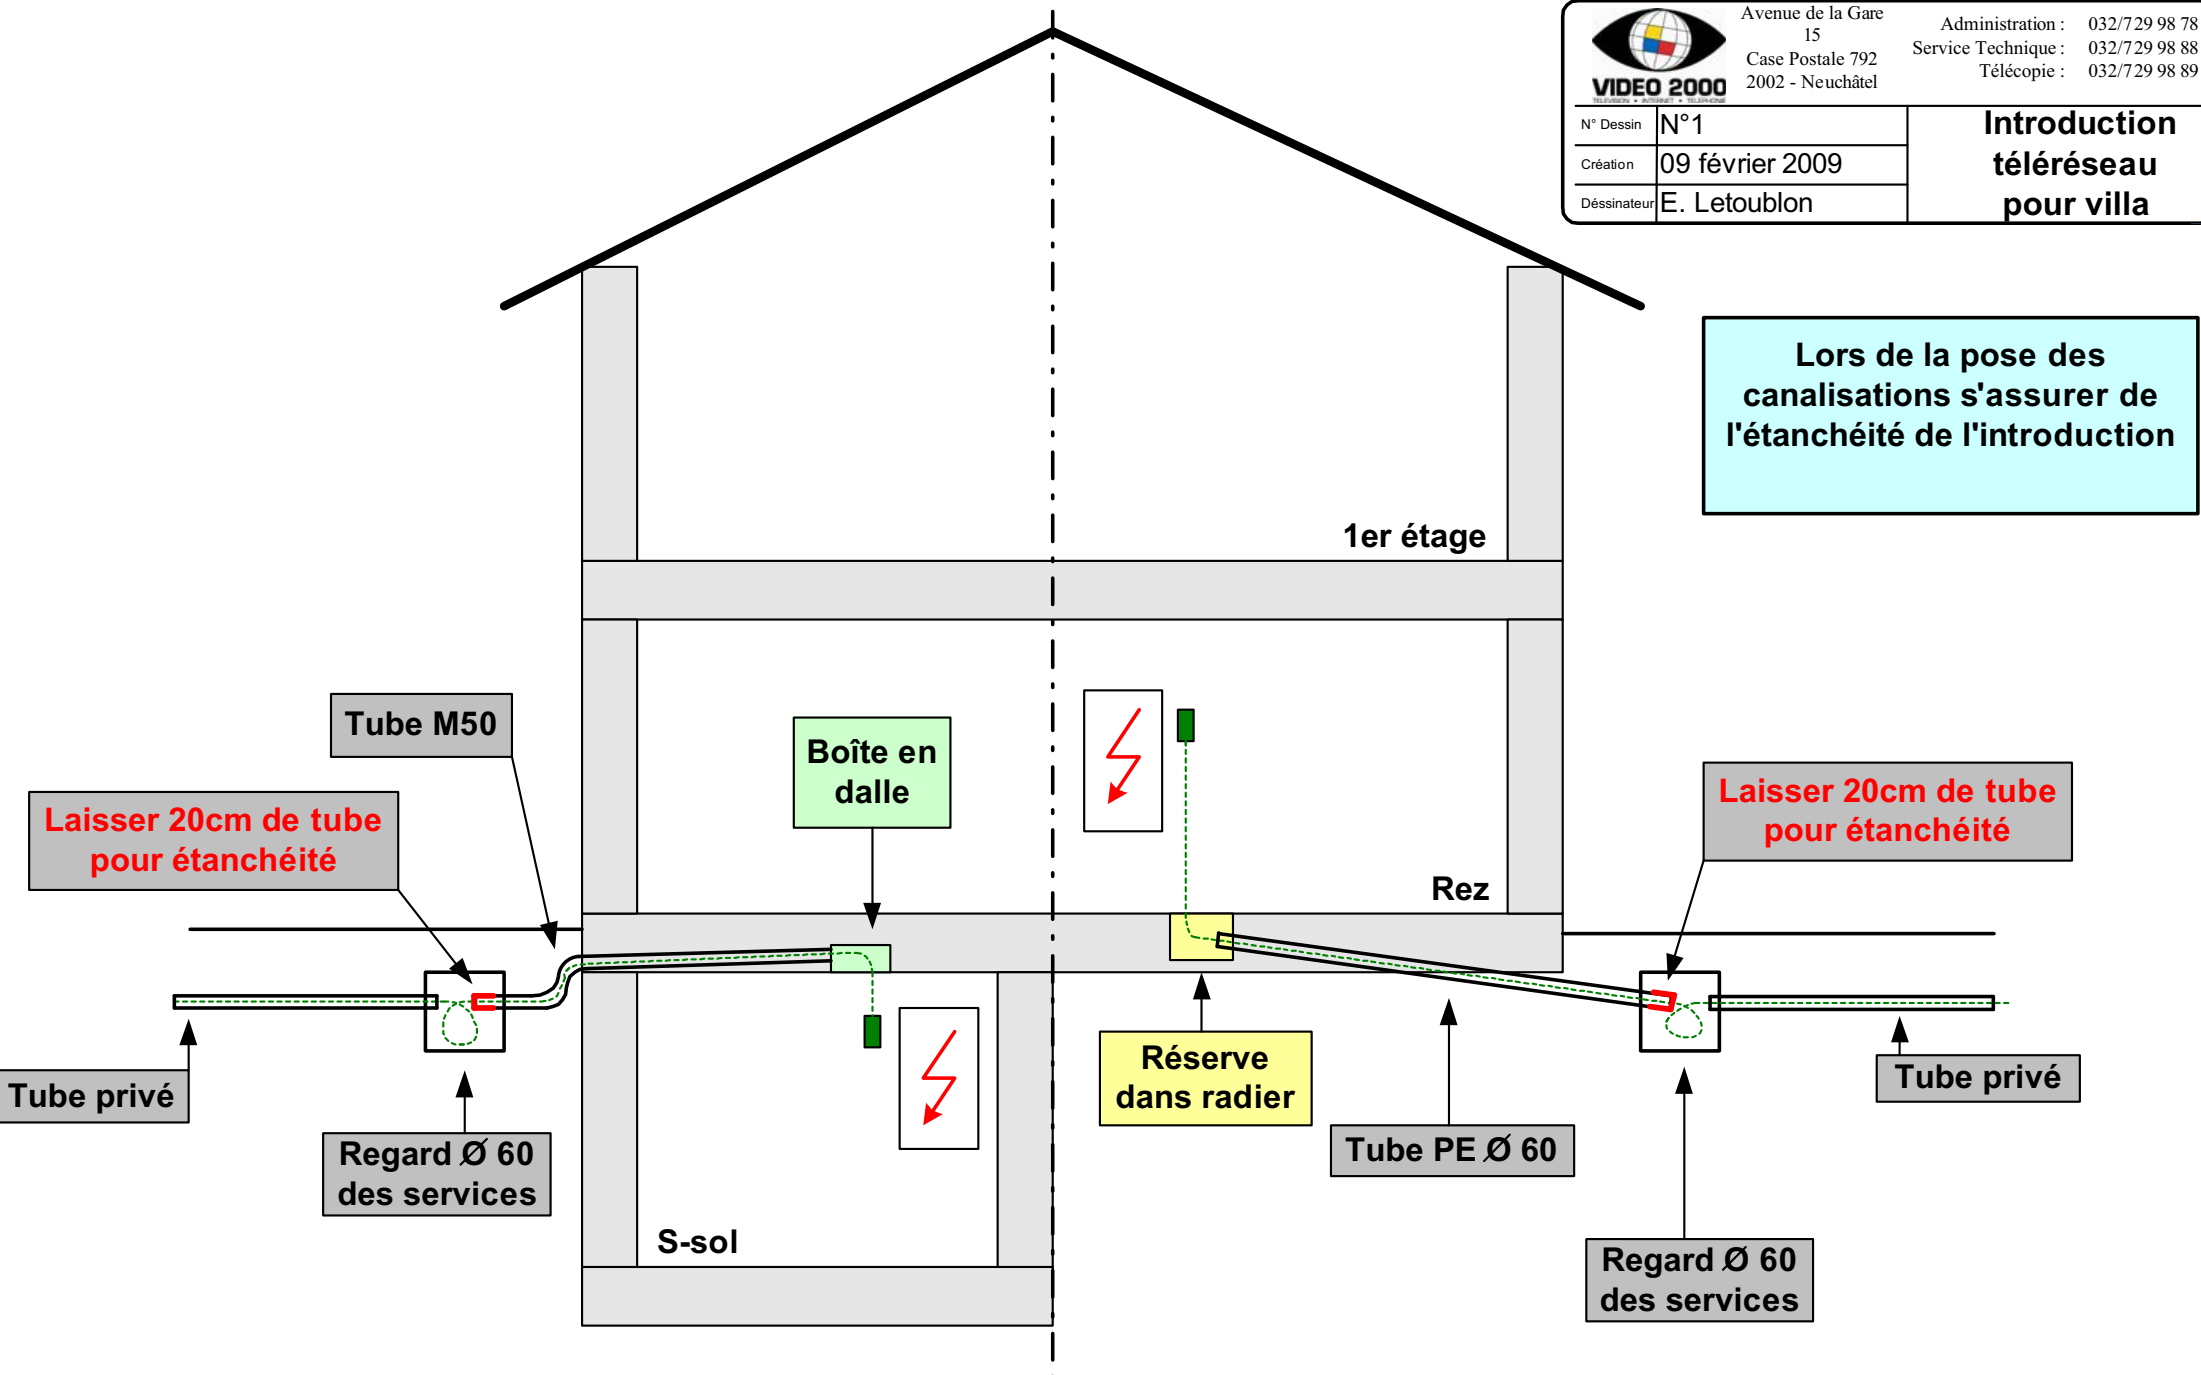

**Laisser 20cm de tube
pour étanchéité**

**Laisser 20cm de tube
pour étanchéité**

Tube privé

Regard Ø 60
des services

Boîte en
dalle

Tube PE Ø 60

Tube privé

Regard Ø 60
des services

Tube M50

Réserve
dans radier

1er étage

Rez

S-sol

**Communiquer ces informations à
votre électricien**



**L'introduction télé-réseau est vers le tableau électrique intérieur
et le câble réseau ne transite pas par le coffret des services**